

DOM BESPOKE

Przedstawiamy Dom Bespoke – indywidualny projekt domu jednorodzinnego, zaprojektowany i realizowany w pełni przez zespół Silver Summit. Dom powstał w duchu nowoczesnej architektury, opartej na klarownej geometrii, dużych przeszkleniach i prostych, horyzontalnych liniach.



PARTER


- 140 M²

Powierzchnia użytkowa

Wiatrołap	5,81 m ²
Garderoba	7,28 m ²
Komunikacja	13,41 m ²
Salon + jadalnia	63,26 m ²
Kuchnia	17,92 m ²
Łazienka	6,68 m ²
Pokój / Gabinet	26,12 m ²

Pomieszczenia gospodarcze parteru


Pralnia / kotłownia	10,75 m ²
Pom. gospodarcze	14,8 m ²
Garaż	41,36 m ²

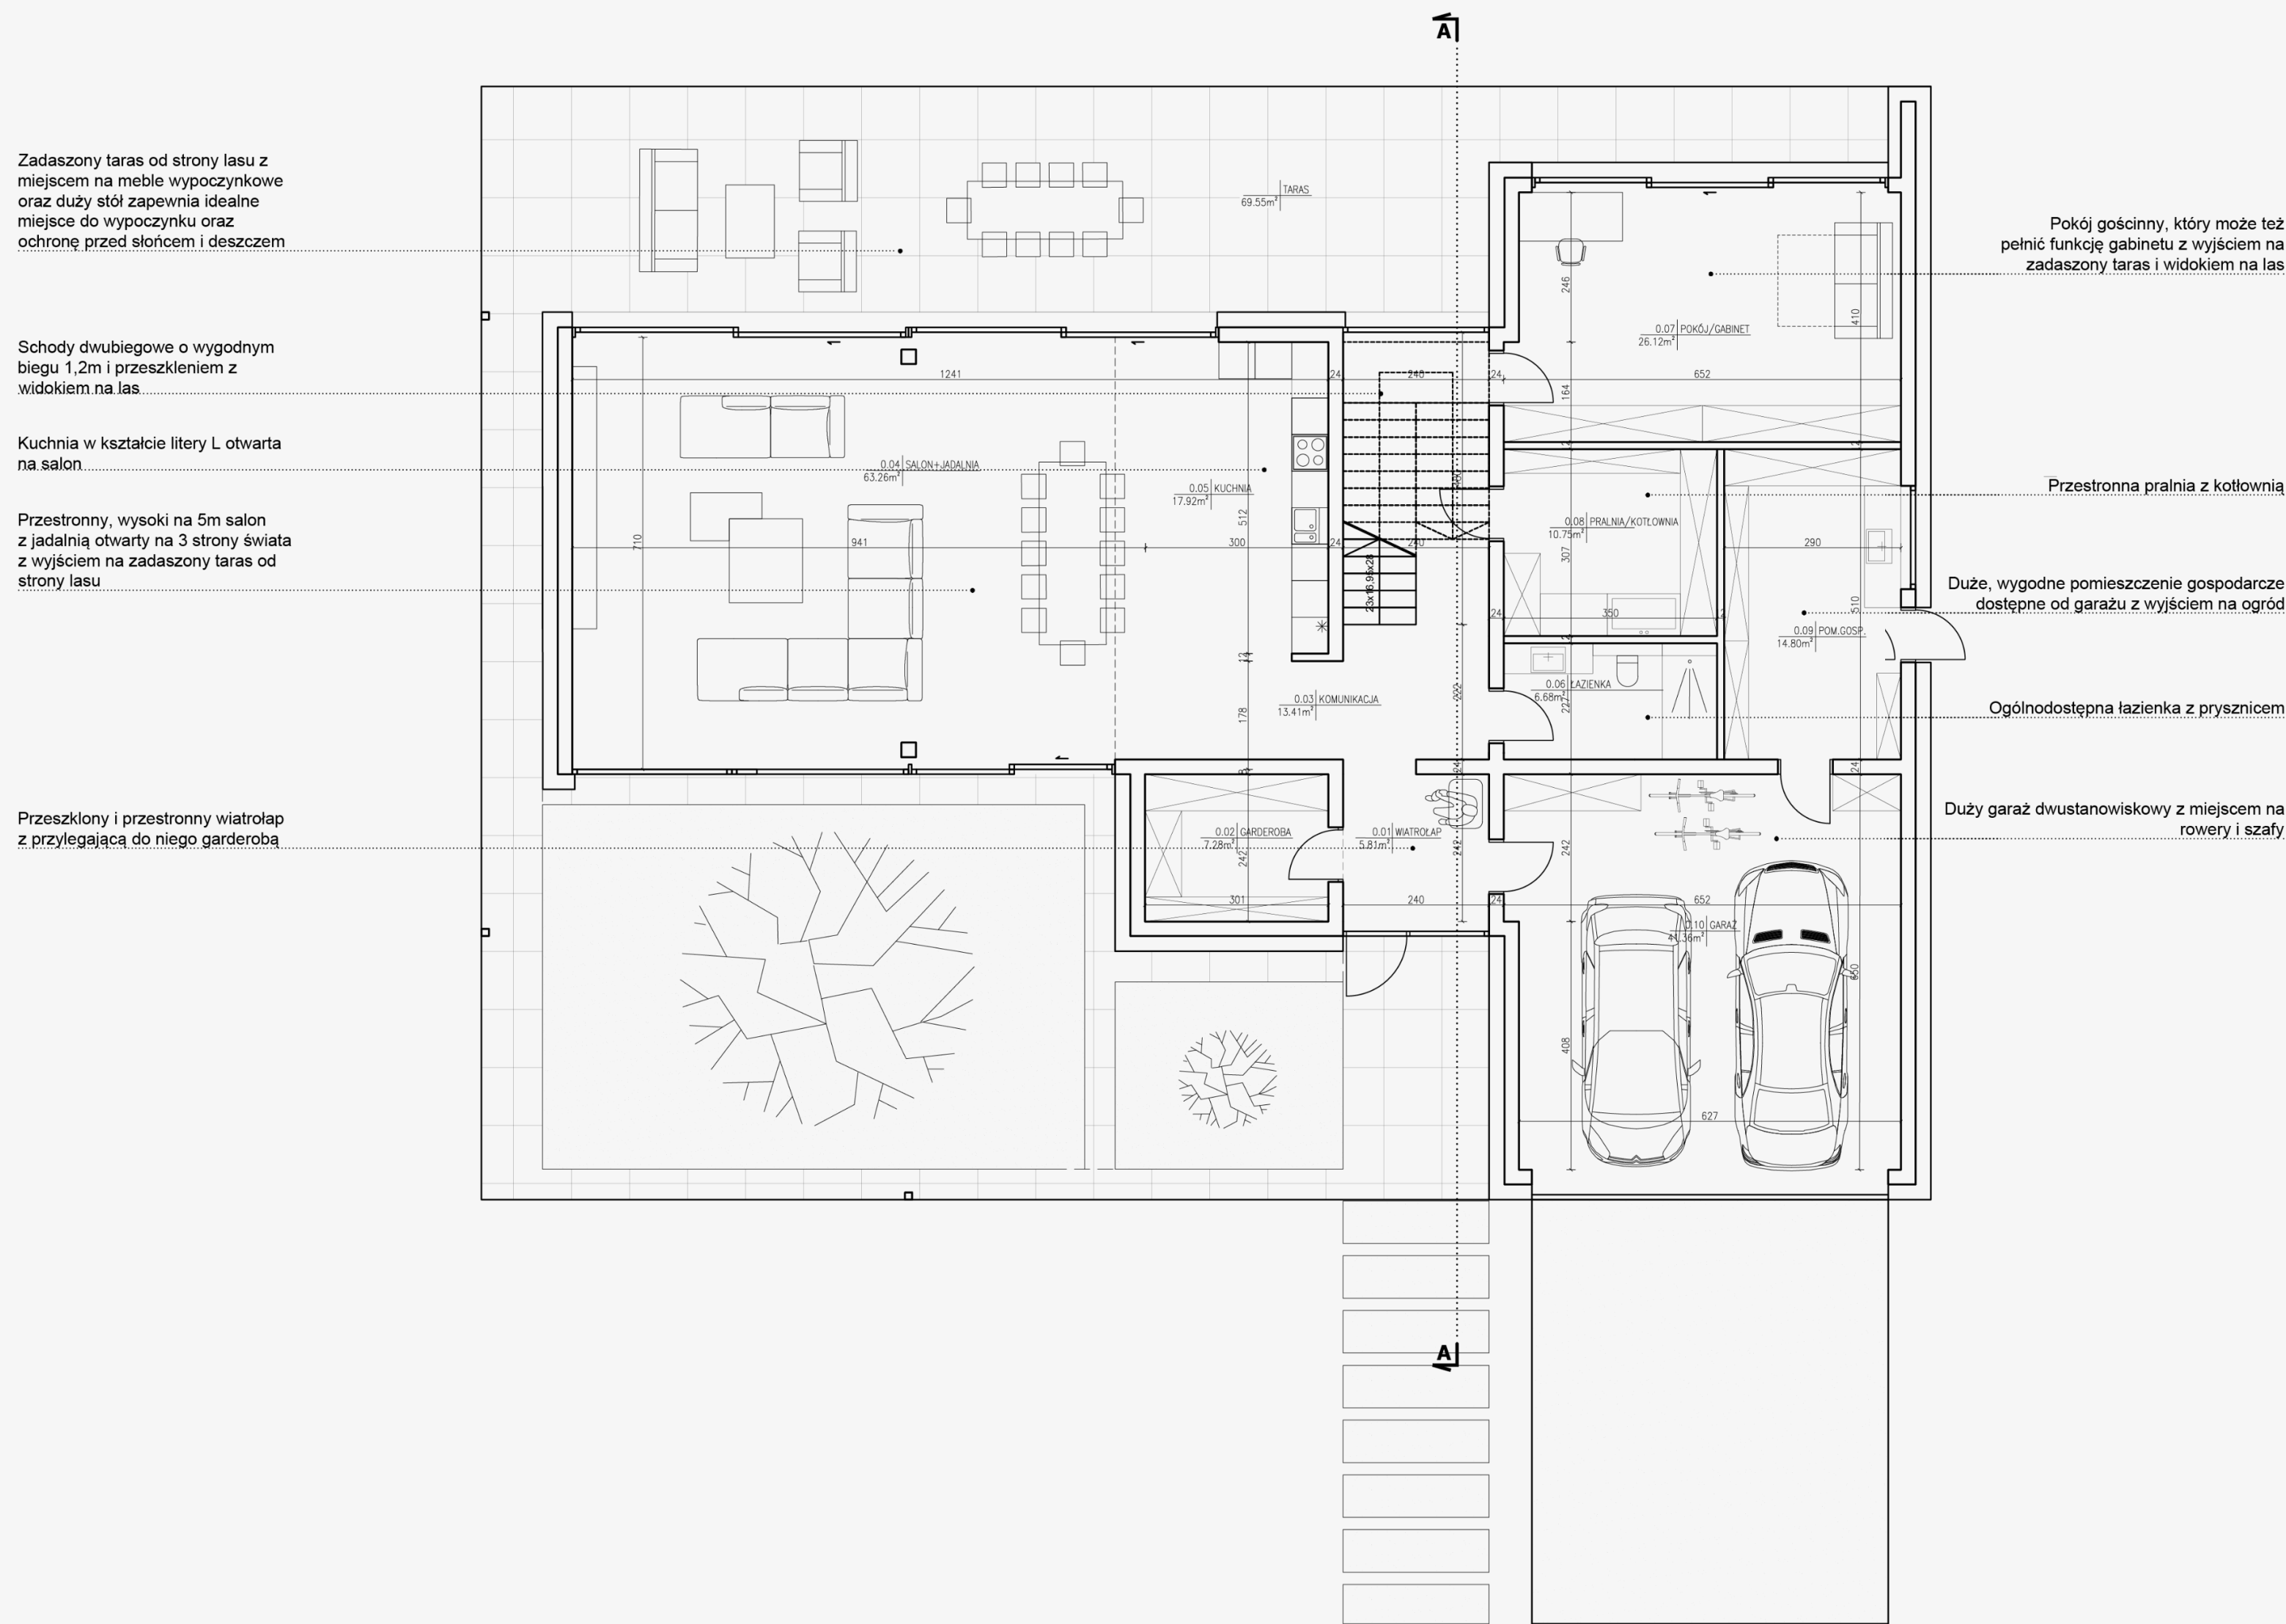

PIĘTRO - 105 M²

Komunikacja	9,42 m ²
Sypialnia master	24,38 m ²
Garderoba	10,37 m ²
Sypialnia	21,58 m ²
Sypialnia	22,66 m ²
Łazienka	16,68 m ²

Ogólnodostępna łazienka z wolnostojącą wanną, dwiema umywalkami i oknem z widokiem na las.

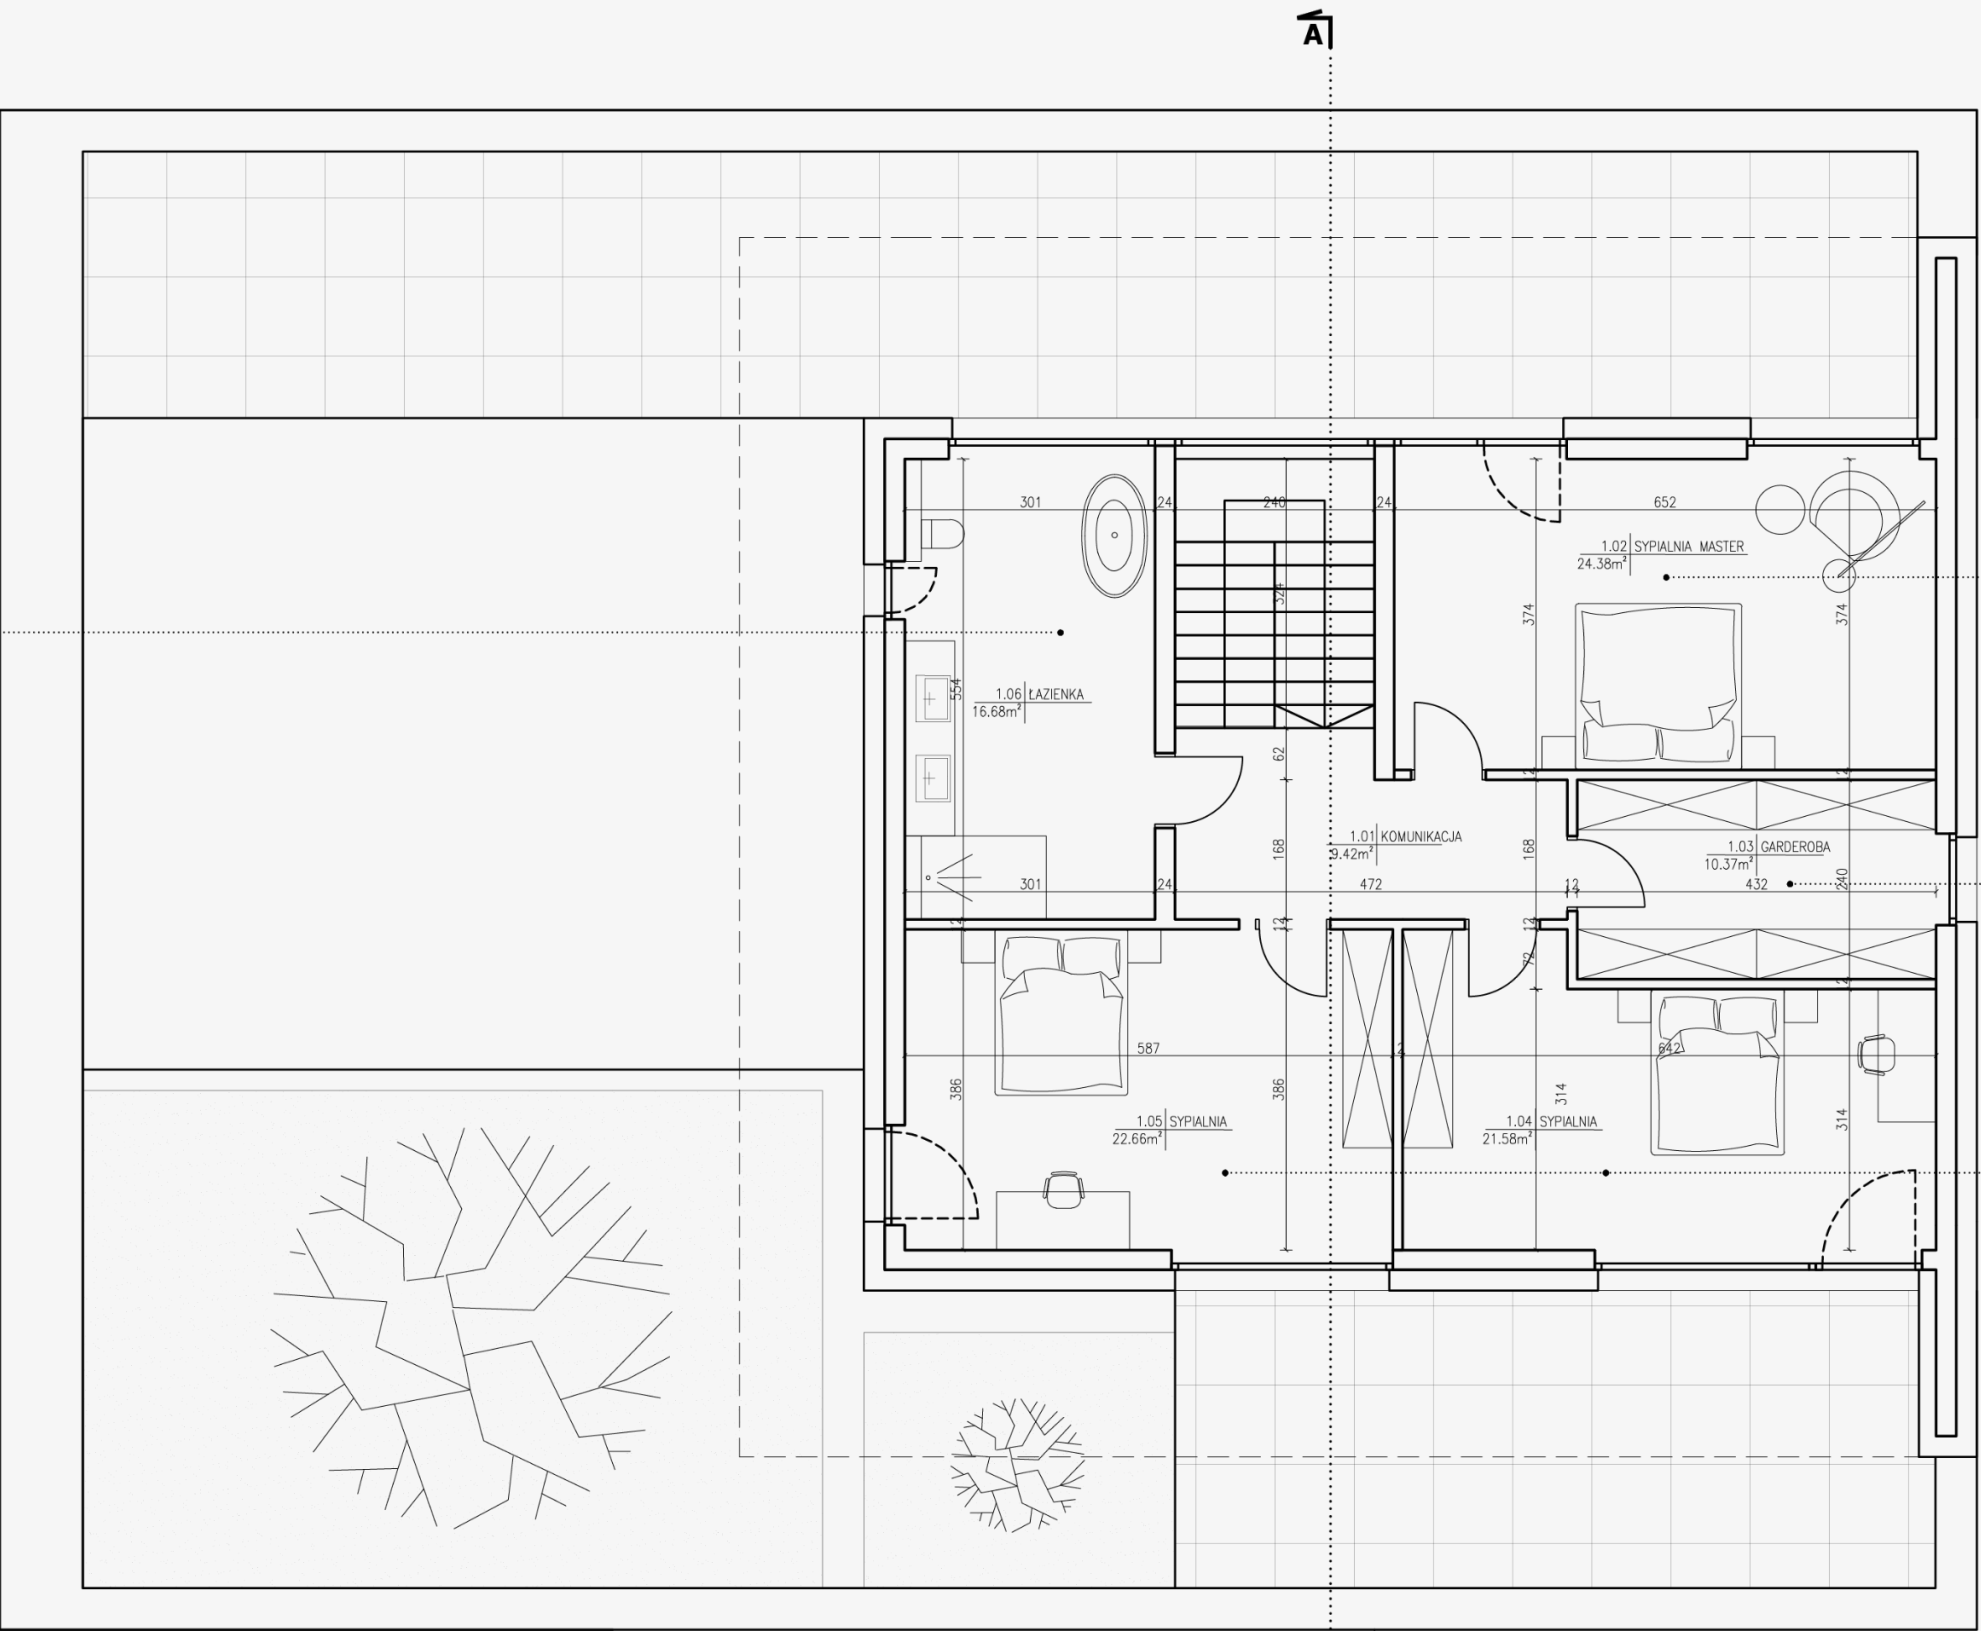

Sypialnia master z widokiem na las oraz wyjściem na zadaszony taras

Duża garderoba z oknem

Sypialnie z dużymi oknami od strony południa

Powierzchnia użytkowa budynku - **245,57**

Powierzchnia netto budynku - **312,48**





SKONTAKTUJ SIĘ Z NAMI, ABY USTALIĆ TERMIN ODWIEDZIN INWESTYCJI.

KONTAKT Z BIUREM

OPIEKUN INWESTYCJI



Jerzy Wilszanecki

tel. +48 884 174 397

j.wilszanecki@silver-summit.pl

SILVER SUMMIT DEVELOPMENT RONDO ONZ 1, 00-124 WARSZAWA

