


# PARTER


Wiatrołap	13,57 m <sup>2</sup>	Jadalnia	27,61 m <sup>2</sup>
Garderoba 1	6,91 m <sup>2</sup>	Kuchnia	20,63 m <sup>2</sup>
Hol + schody	29,85 m <sup>2</sup>	Brudna kuchnia	13,7 m <sup>2</sup>
Gabinet	22,78 m <sup>2</sup>	Salon	39,16 m <sup>2</sup>
Basen	83,42 m <sup>2</sup>	Biblioteczka	31,68 m <sup>2</sup>
Sauna mokra	3,8 m <sup>2</sup>	Garderoba 2	5,87 m <sup>2</sup>
Sauna sucha	3,8 m <sup>2</sup>	Garaż	78,84 m <sup>2</sup>
Łazienka	4,31 m <sup>2</sup>	Kotłownia	11,57 m <sup>2</sup>
Łazienka	4,31 m <sup>2</sup>	Pom. Techniczne	6,52 m <sup>2</sup>

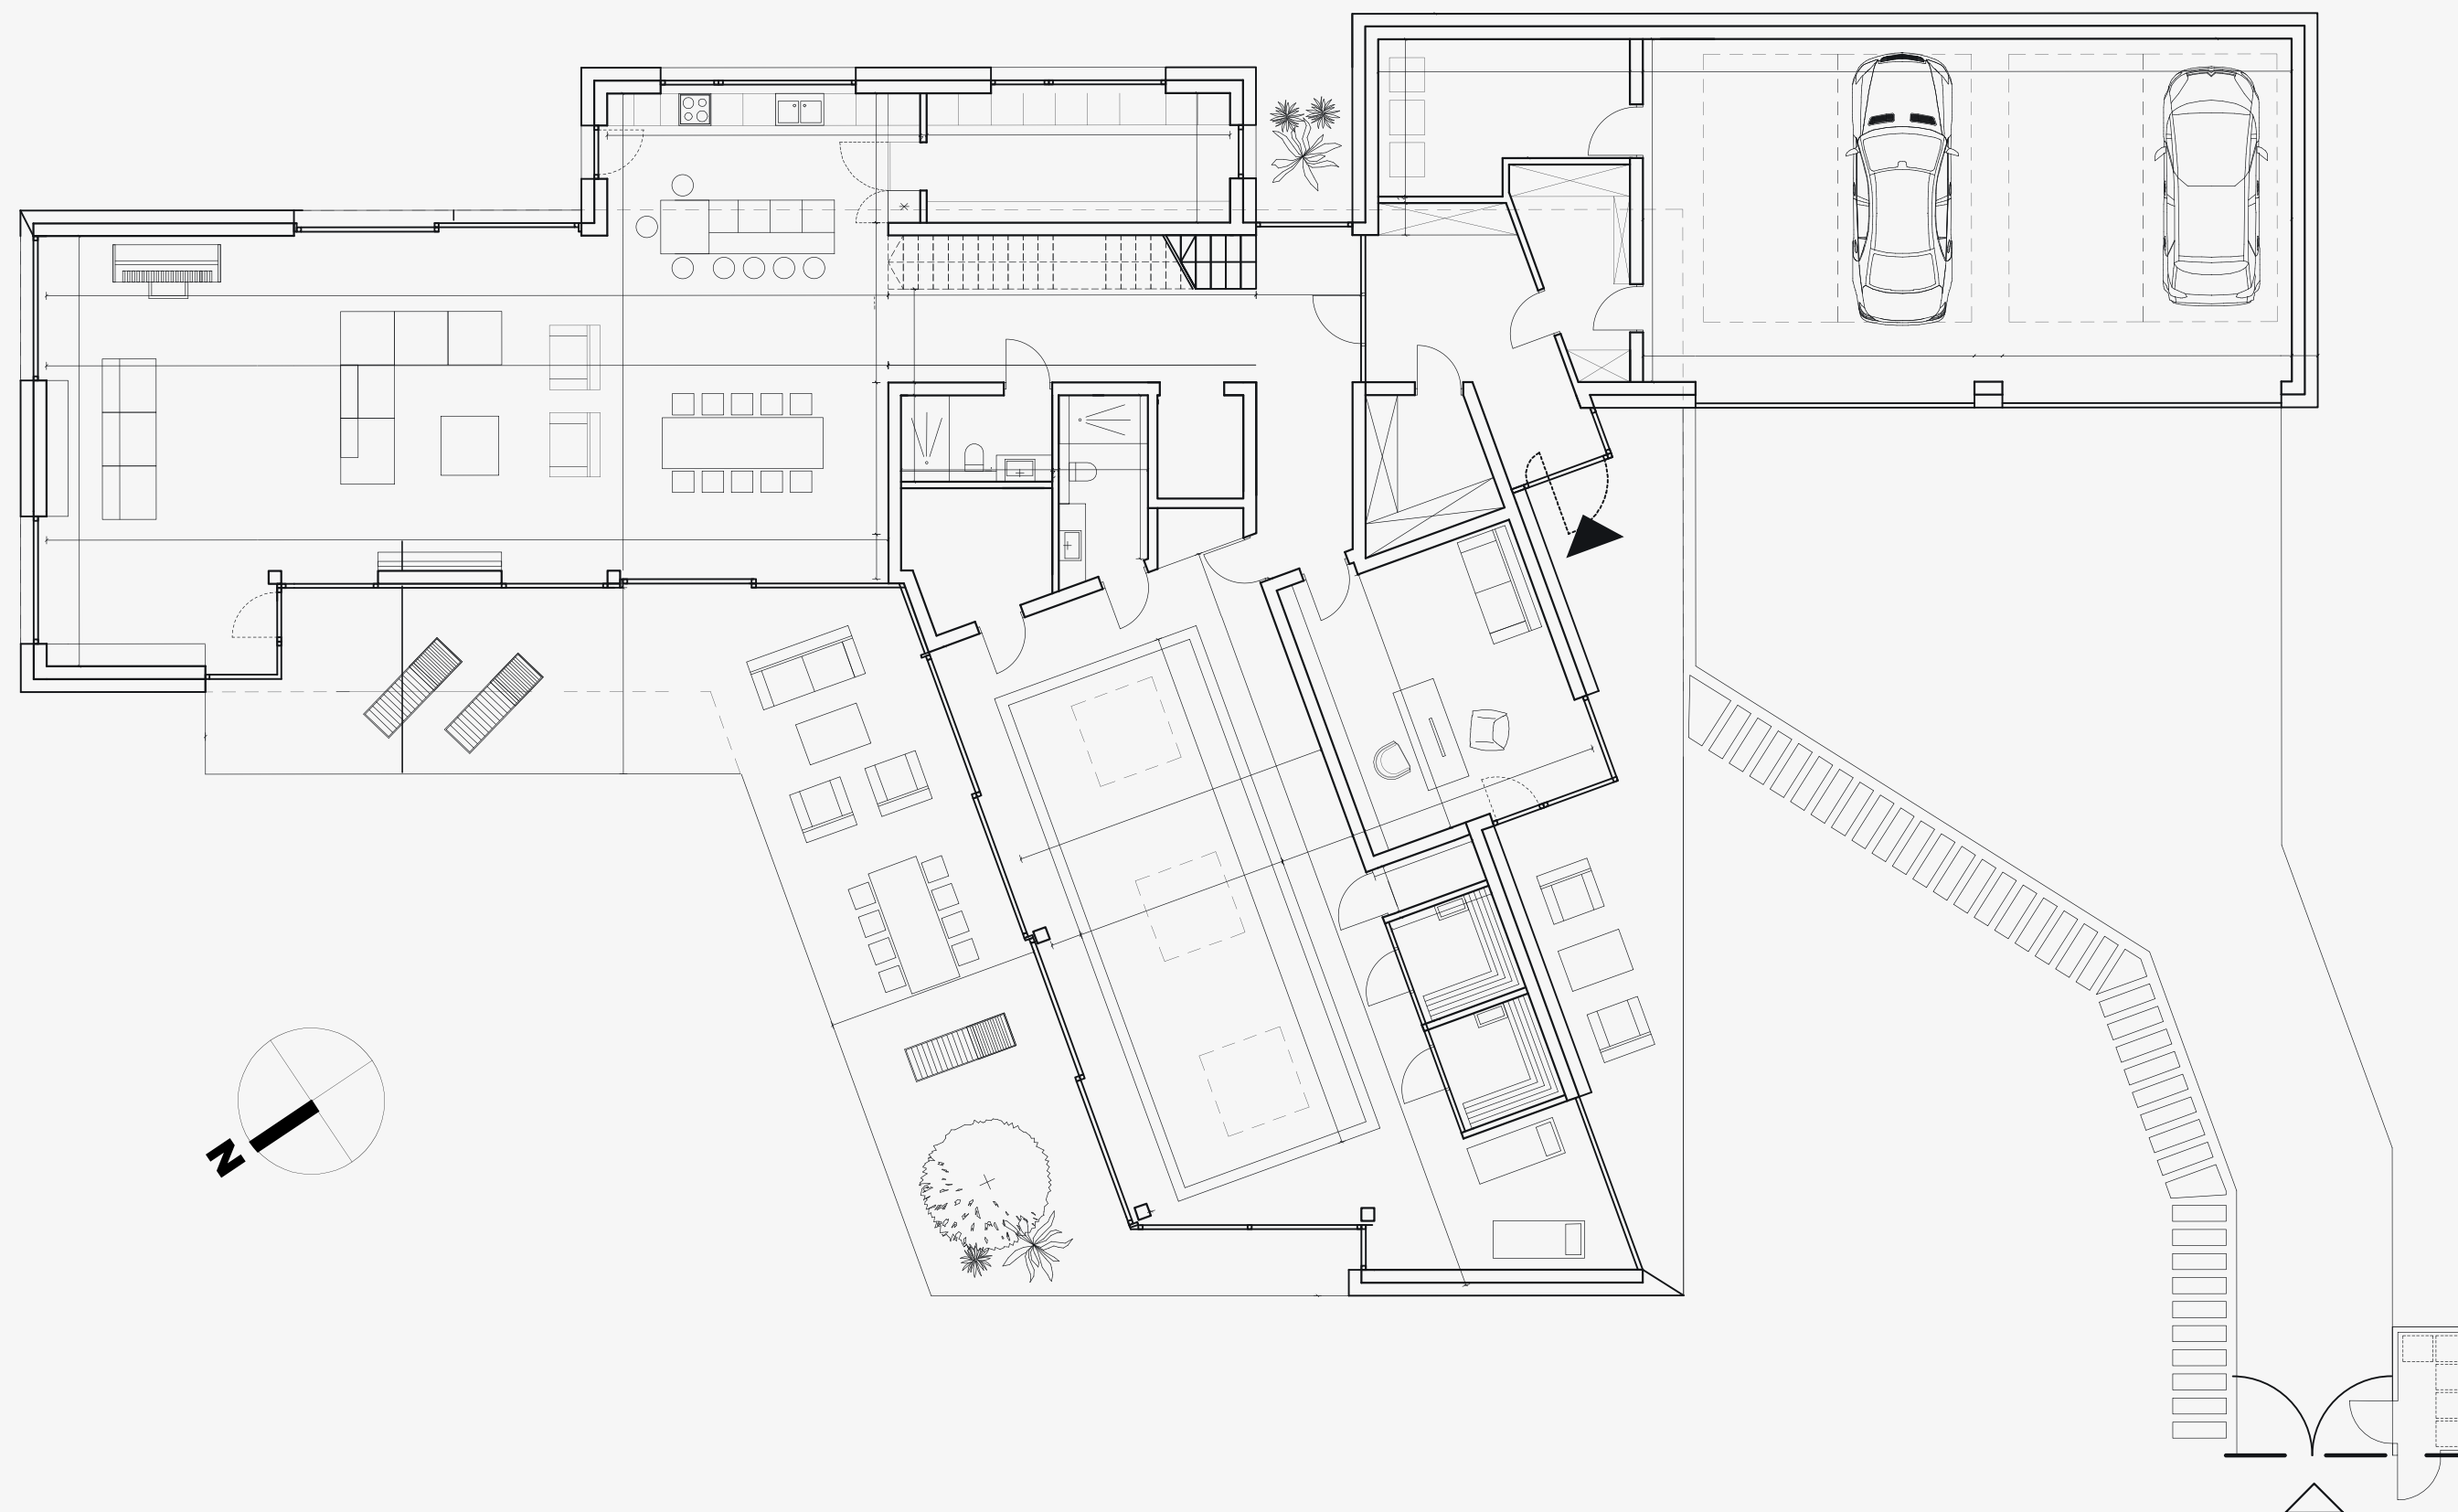

Powierzchnia netto parteru: 404,21 m<sup>2</sup>

# PIĘTRO

Komunikacja	30,91 m <sup>2</sup>	Pokój gościnny	15,11 m <sup>2</sup>
Garderoba master	14,83 m <sup>2</sup>	Łazienka	5,38 m <sup>2</sup>
Sypialnia master	24,54 m <sup>2</sup>	Pralnia	4,54 m <sup>2</sup>
Łazienka master	8,3 m <sup>2</sup>		
Pokój 1	21,78 m <sup>2</sup>		
Garderoba 1	4,72 m <sup>2</sup>		
Łazienka	9,04 m <sup>2</sup>		
Pokój 2	24,32 m <sup>2</sup>		
Garderoba 2	9,45 m <sup>2</sup>		

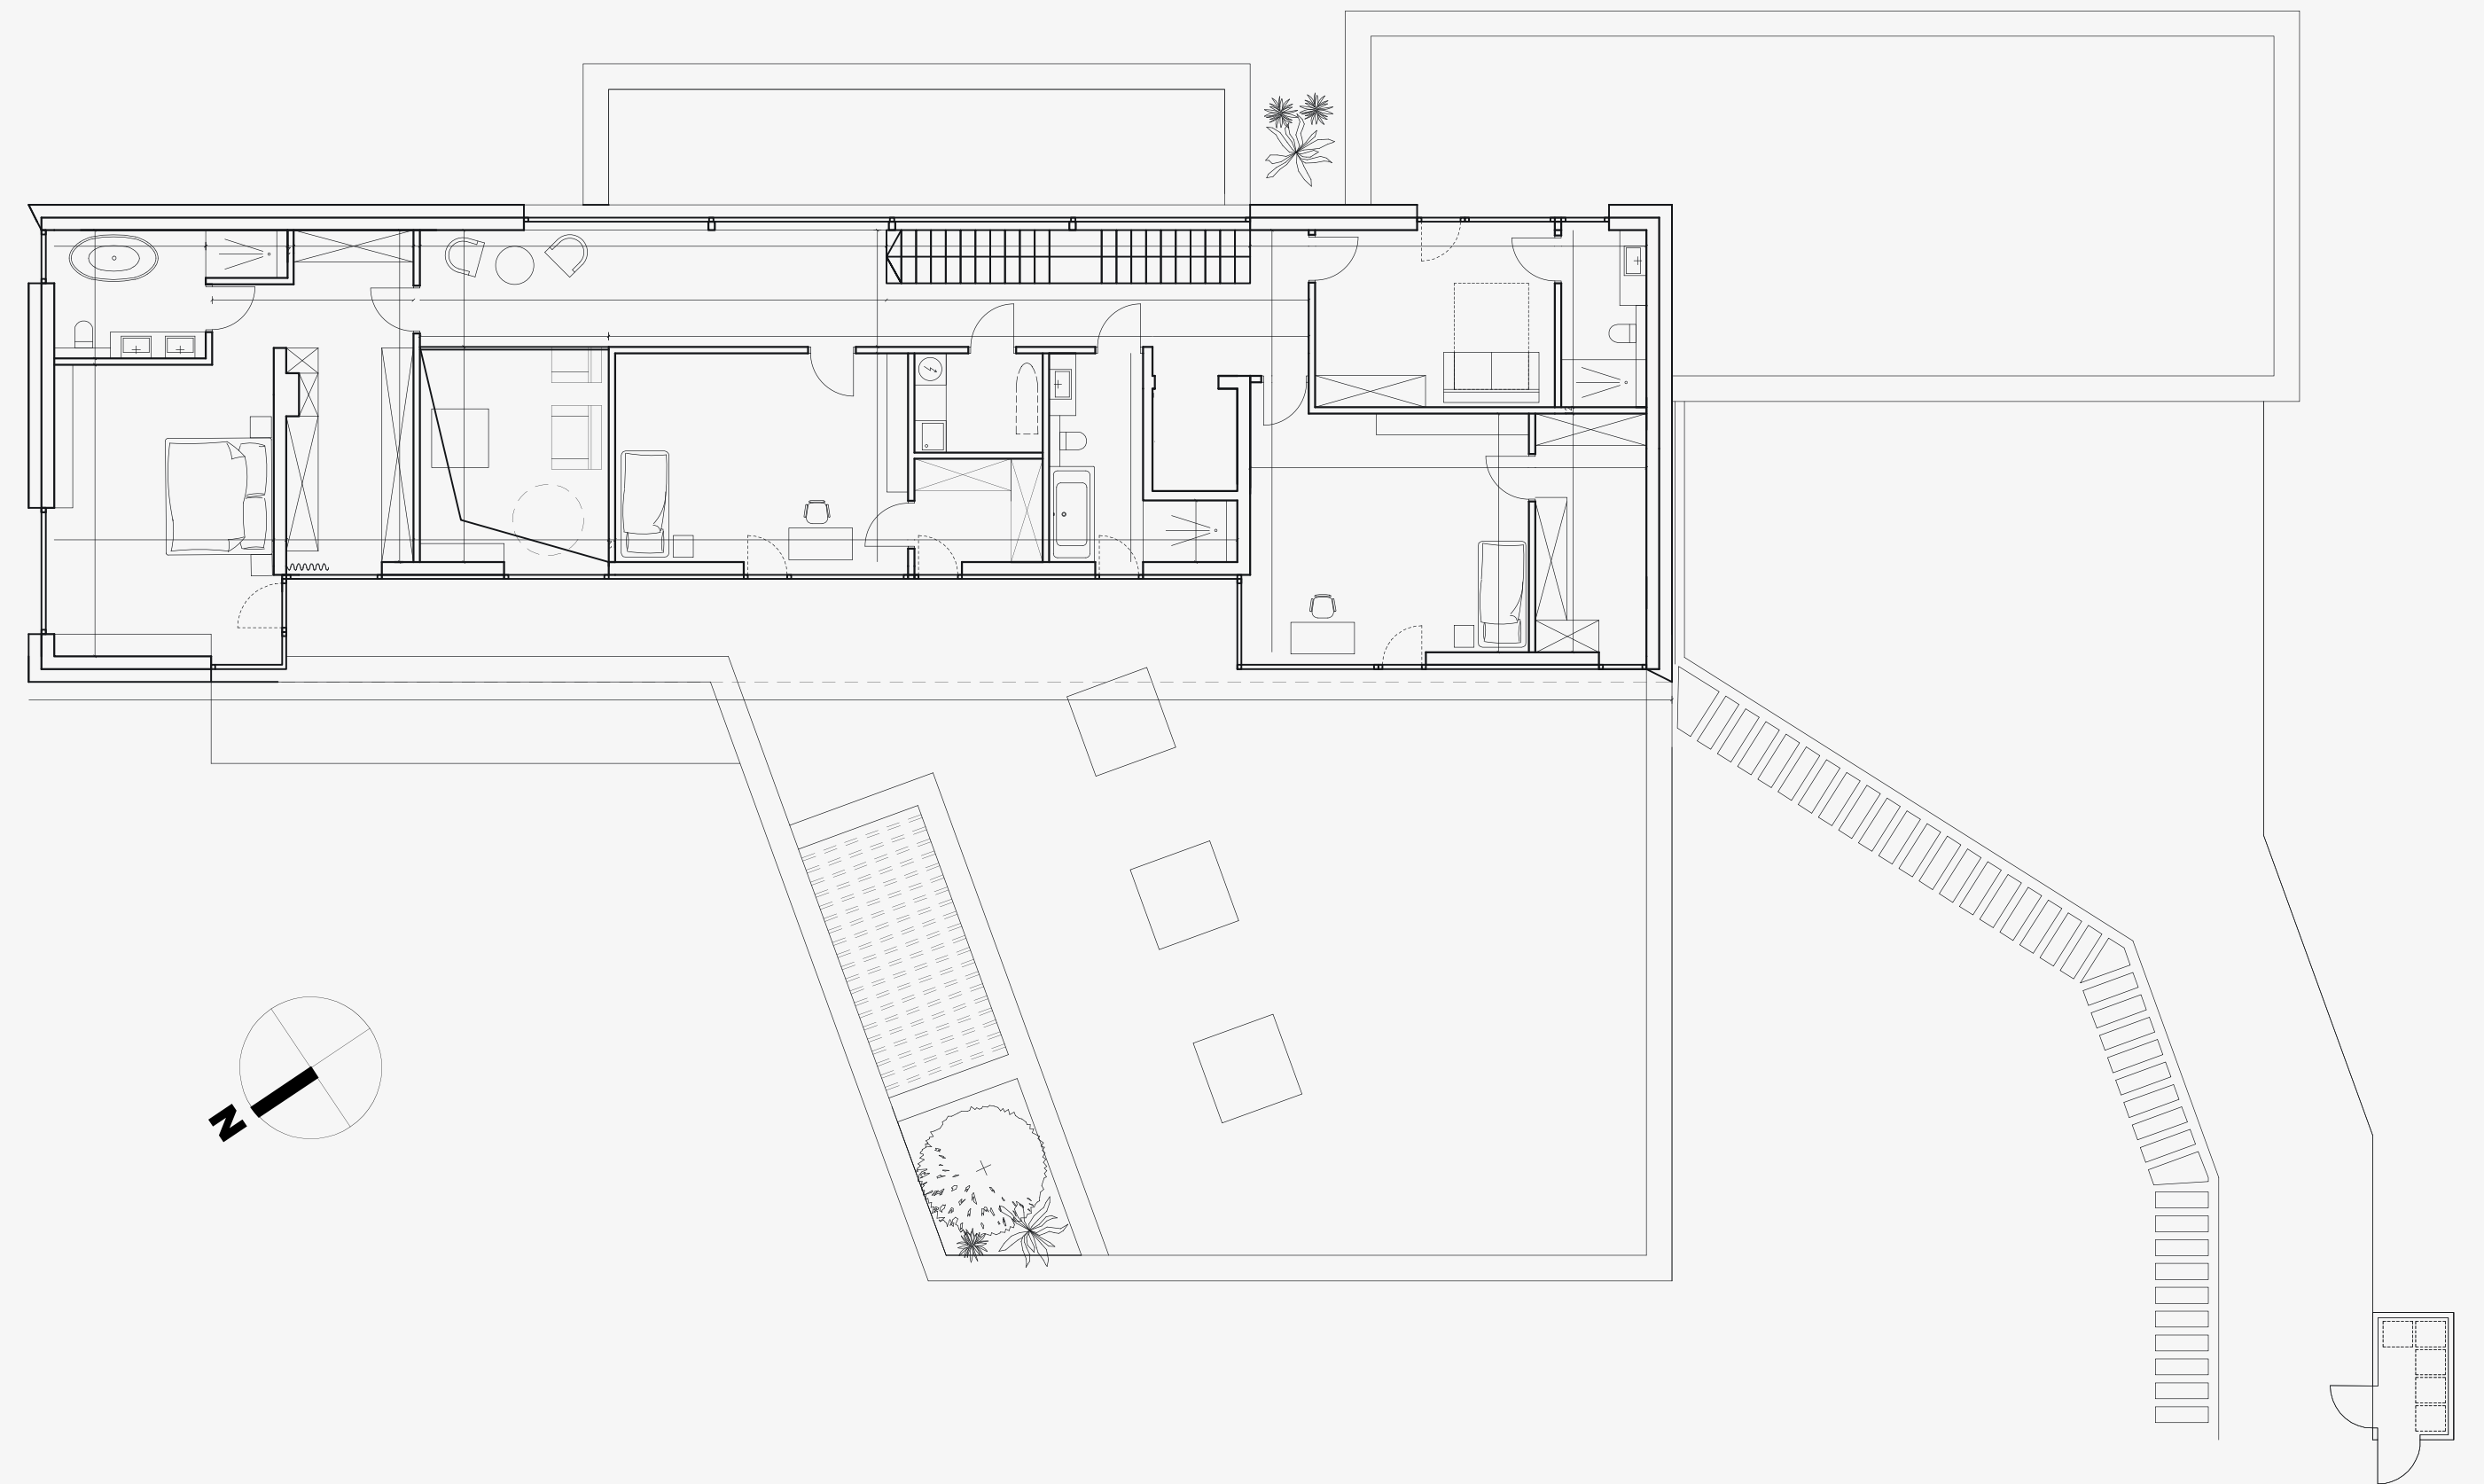

Powierzchnia netto piętra: 172,92 m<sup>2</sup>